


Kellergeschoss

Kellergeschoss

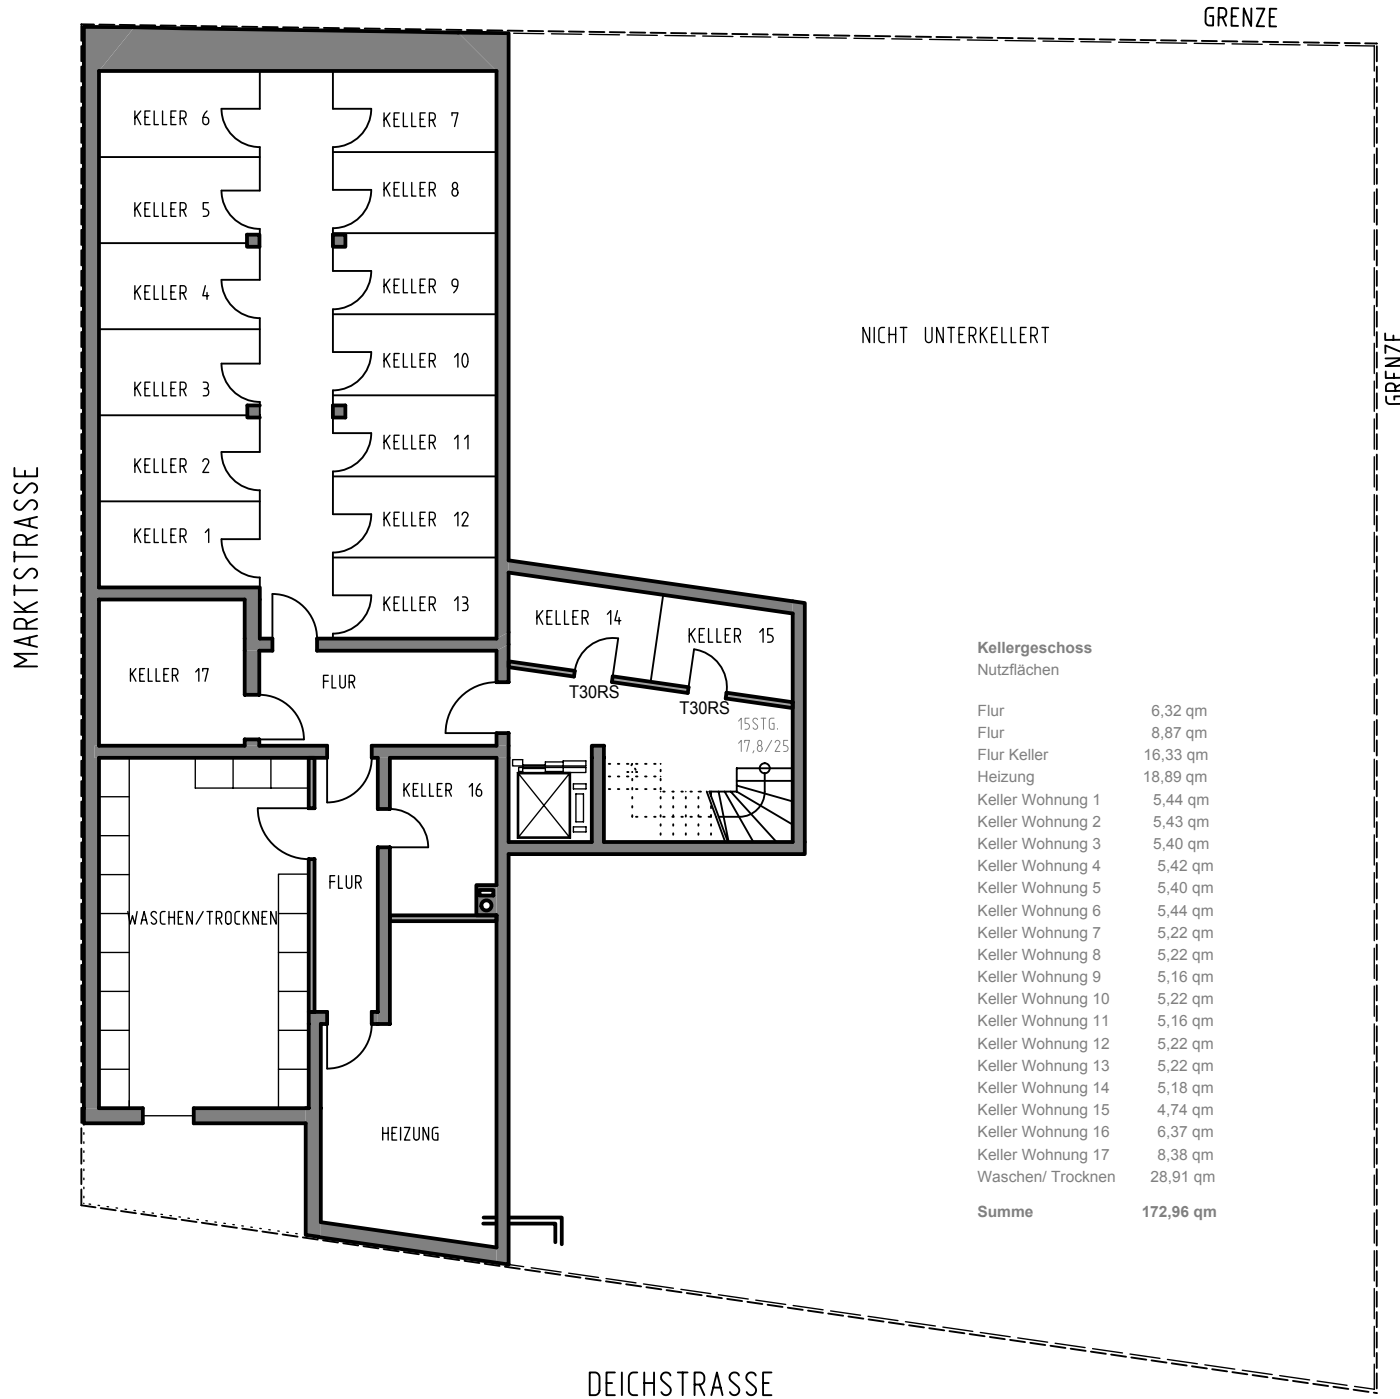

Kellergeschoss
Nutzflächen

Flur	6,32 qm
Flur	8,87 qm
Flur Keller	16,33 qm
Heizung	18,89 qm
Keller Wohnung 1	5,44 qm
Keller Wohnung 2	5,43 qm
Keller Wohnung 3	5,40 qm
Keller Wohnung 4	5,42 qm
Keller Wohnung 5	5,40 qm
Keller Wohnung 6	5,44 qm
Keller Wohnung 7	5,22 qm
Keller Wohnung 8	5,22 qm
Keller Wohnung 9	5,16 qm
Keller Wohnung 10	5,22 qm
Keller Wohnung 11	5,16 qm
Keller Wohnung 12	5,22 qm
Keller Wohnung 13	5,22 qm
Keller Wohnung 14	5,18 qm
Keller Wohnung 15	4,74 qm
Keller Wohnung 16	6,37 qm
Keller Wohnung 17	8,38 qm
Waschen/ Trocknen	28,91 qm
Summe	172,96 qm